Hrobce

Obec Hrobce

k.ú. Hrobce

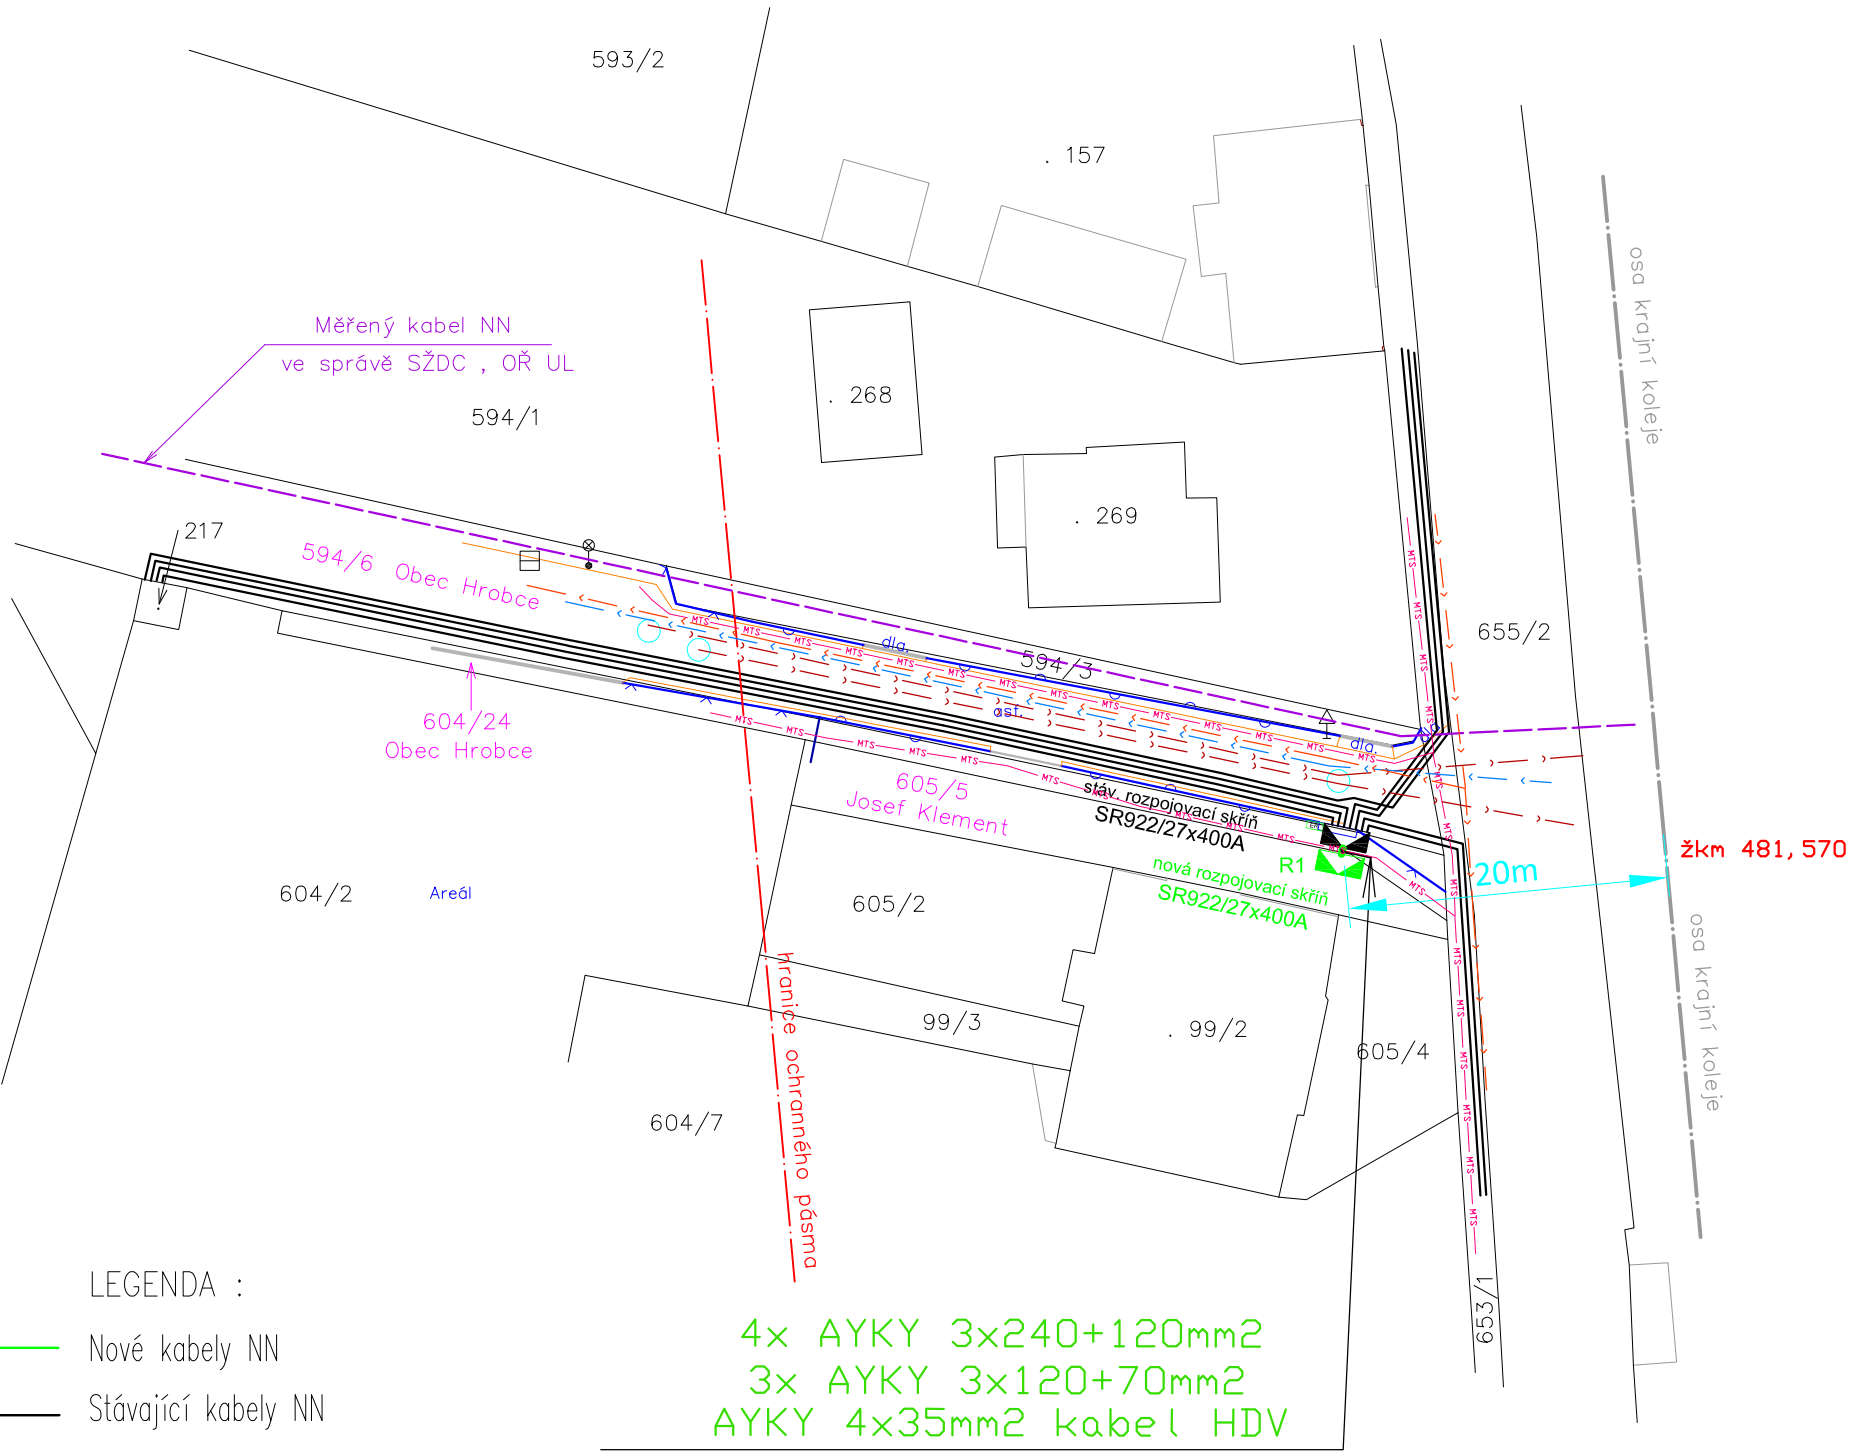

LEGENDA :

- Nové kabely NN
- Stávající kabely NN
- Stávající rozpojovací skříň ozn.:R1
- Nová rozpojovací skříň SR922/27x400A
- Stávající veřejné osvětlení
- Kabelová spojka NN
- Chránička PVC_110
- Stávající páskový zemnič
- Nový páskový zemnič FeZn 30x4mm
- Stávající vodovod
- Stávající plynovod
- Stávající kanalizace
- Stávající telefony MTS

Řezy výkopy:

ŘEZ VÝKOPU B-B'
Kabelová rýha 100x120
krajnice místní komunikace
korugovaná chráničkа 8x_110

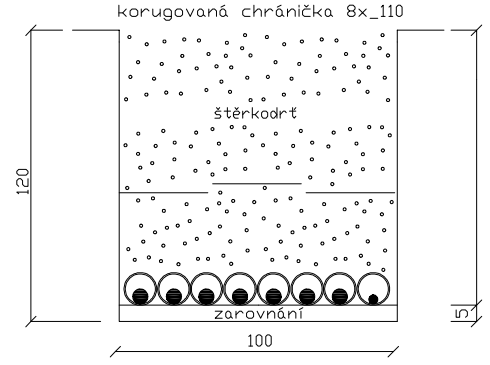

Napětová soustava NN – 3+PEN ~ 50Hz 230/400V TN-C

Ochrana před úrazem el. proudem :

OCHRANA PŘED NEBEZPEČNÝM DOTYKOVÝM NAPĚTÍM AUTOMATICKÝM ODPOJENÍM OD ZDROJE POUŽITÍM NADPROUDOVÝCH OCHRANNÝCH PŘÍSTROJŮ V SÍTÍCH TN-C DLE PNE 33 0000 – 1 čl. 3.3.3

Prostředí :

DLE PNE 33 0000-2 VIZ PŘÍLOHA TECHNICKÉ ZPRÁVY

STÁVAJÍCÍ ZAŘIZENÍ JSOU SOUČÁSTÍ DOKLADOVÉ ČÁSTI TÉTO PD , JSOU ZAKRESLENA POUZE ORIENTAČNĚ. VYTÝČIT JEJICH SPRÁVCI !

Vypracoval:	Kreslil:	Schválil:	Elektromontáže Procházka, s.r.o. Radovesice 169 410 02, Lovosice tel. 416591163 , elektro.radovesice@iol.cz
Václav Starý	Václav Starý	Jiří Procházka	
Investor: ČEZ Distribuce, a.s.			
Stavba: LT, Hrobce, přeložka, kabely NN			Zakázka číslo: 12530
			Datum: 08/2013
			Stupeň PD: prováděcí
			EP-12-4002369
Nový stav			Měřítko: 1:500
			Číslo výkresu: 1