



SCHVALOVACÍ DOLOŽKA ÚZEMNÍHO PLÁNU OBCE (ÚPO) HROBCE	
A) SCHVALUJÍCÍ ORGÁN ÚPO : - Zastupitelstvo obce HROBCE - Datum schválení : 23.6. 2005 - Číslo usnesení : 3/2005 - Jméno starosty : Ing. Karel Landkammer	Razítka a podpis starosty
B) PŘÍROZVATEL ÚPO : - Obec: Úřad Hrobce - Starosta obce : Václav Kriz	
C) ZHOTOVITEL ÚPO : - Jméno : ING. STANSLAV ZEMAN - Funkce : AUTORIZOVANÝ URBANISTA - Číslo autorizace : ČKA 02 220 - IČO : 4938634 - Zvlášť : 20/0801/92/Zak	Razítka a podpis zhotovitele
D) NADŘÍZENÝ ORGÁN ÚZEMNÍHO PLÁNOVÁNÍ : - KRAJSKÝ ÚŘAD ÚSTECKÉHO KRAJE - odbor územního plánování a stavebního řádu - Číslo jednací stanoviska k návrhu ÚPO : UPS/343/7584/05/D - Datum vydání stanoviska : 20.6. 2005	

ÚZEMNÍ PLÁN OBCE HROBCE

ETAPA : NÁVRH HLAVNÍ VÝKRES

KOMPLEXNÍ URBANISTICKÉ ŘEŠENÍ S VYMEZENÍM PLOCH S ROZDÍLNÝM VYUŽITÍM A REGULACÍ

MĚŘÍTKO 1 : 5 000

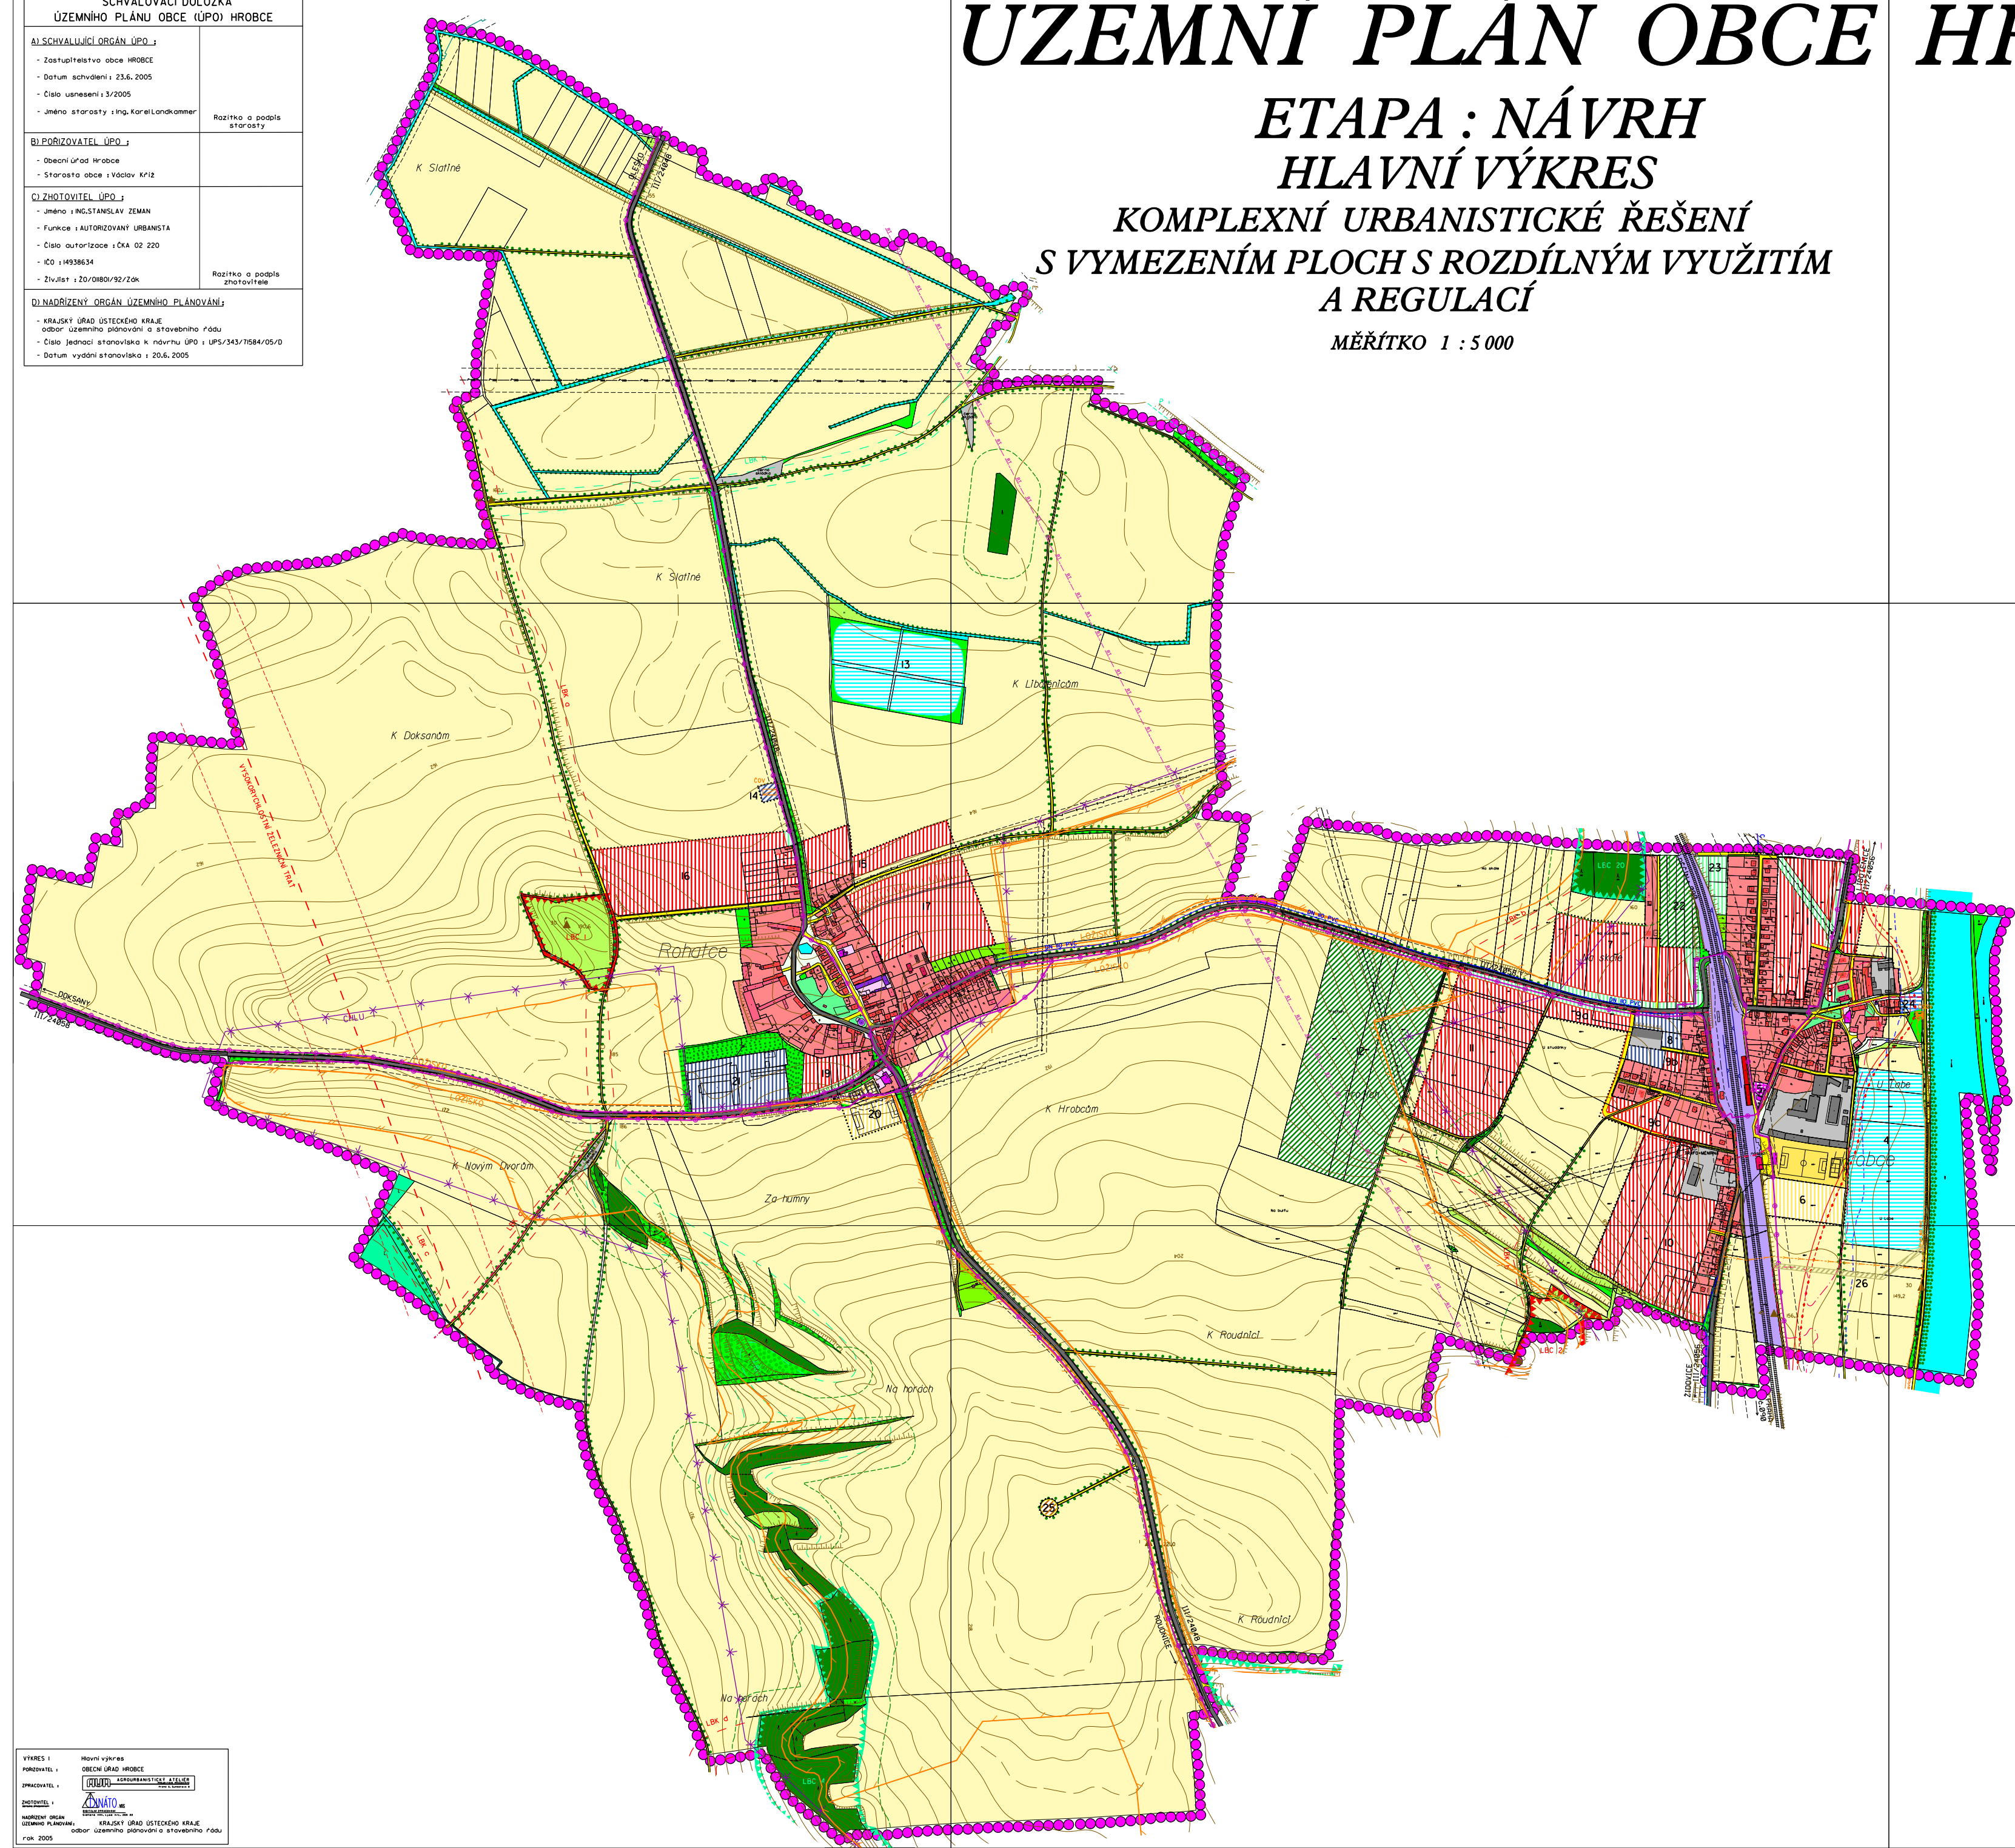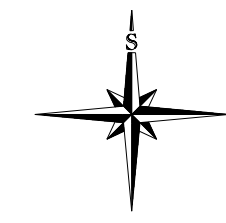

LEGENDA :

- HRANICE REŠENÉHO ÚZEMÍ
- HRANICE SOUČASNÉ ZASTAVĚNÉHO ÚZEMÍ
- HRANICE ZASTAVITELNÉHO ÚZEMÍ
- **URBANIZOVANÉ ÚZEMÍ**
- POLYFUNKČNÍ PLOCHY**
- STAV NÁVRH
 - ČISTÉ OBYTNÉ PLOCHY VENKOVSKÉHO CHARAKTERU
 - PLOCHY VÝROBY, SKLADU A SLUŽEB
- MONOFUNKČNÍ PLOCHY**
- OBCANSKÁ VYBAVENOST
- NEMOVITÉ KULTURNÍ PAMÁTKY
- VEREJNÁ ZELEN
- HRŠTĚ
- ZAHRADY
- SANACE ČERNÉ SKLÁDKY S REKULTIVACÍ NA TRAVNATÉ PLOCHY
- PROTIPODVODNÝ VAL
- ROZHLEDNA
- **NEURBANIZOVANÉ ÚZEMÍ**
- POLE
- TRVALÉ TRAVNÍ POROSTY
- LESY
- LOKALITA S VÝSKYTEM HLAVÁČKU JARNÍHO
- KRAJINOTVORNÁ ZELEN
- CHMELNICE
- DOPROVODNÁ ZELEN
- NEPLODNÁ PŮDA
- VODNÍ PLOCHY A TOKY
- **TECHNICKÁ INFRASTRUKTURA**
- ŽELEZNICE (OP 60m)
- VYSOKOPŘÍČKOVNÍ ŽELEZNICNÍ TRAT (REZERVA - ÚPN VŮČ LITOMĚŘICÍ) - OP 100m
- SILNICE III. TŘÍDY (OP 15m)
- MÍSTNÍ KOMUNIKACE
- CYKLISTICKÁ STEZKA
- PARKOVIŠTĚ
- PROTIHLUKOVÁ STĚNA
- VENKOVNÍ VEDENÍ ELEKTRICKÉ ENERGIE 400 kV (OP 25m)
- VENKOVNÍ VEDENÍ ELEKTRICKÉ ENERGIE 22 kV (OP 10m, NÁVRH 7m)
- TRAFOSTANICE (OP 7m)
- VEDENÍ ELEKTRICKÉ ENERGIE 22 kV NAVRŽENÉ KE ZRUŠENÍ
- PŘÍVODNÍ VODOVODNÍ ŘAD
- ČIŠTÍRNA ODPADNÍCH VOD (ČOV)
- ČERPACÍ STANICE ODPADNÍCH VOD
- VÝTLAČNÉ KANALIZAČNÍ POTRUBÍ DO ČOV
- DEŠŤOVÁ KANALIZACE
- PLYNOVODNÍ POTRUBÍ STL - PŘÍVOD
- DÁLKOVÝ OPTICKÝ KABEL
- RADIOTELEOVÁ TRAT
- PRISTAVIŠTĚ LODÍ
- OCHRANNÁ A BEZPEČNOSTNÍ PÁSMA
- **LIMITY VYUŽITÍ ÚZEMÍ**
- LOŽIŠKO NEROSTNÝCH SUROVIN
- CHRÁNĚNÉ LOŽIŠKOVÉ ÚZEMÍ (CHLÚ)
- HRANICE ZÁPLAVOVÉHO ÚZEMÍ OIO
- AKTIVNÍ ZÓNA ZÁPLAVOVÉHO ÚZEMÍ L ABE
- HRANICE CHOPAV SEVEROČESKÁ KRIDA
- OCHRANNÉ PÁSMA LESA (OP 50m)
- **ÚZEMNÍ SYSTÉM EKOLOGICKÉ STABILITY**
- STAV NÁVRH
 - NADREGIONÁLNÍ BIOKORIDOR (NRBK) Z NADŘÍZENÉHO ÚP VŮČ OKRESU LITOMĚŘICE NAVRŽENO K ZALOŽENÍ
 - LOKÁLNÍ BIOCENTRUM (LBC) NAVRŽENO K ZALOŽENÍ
 - LOKÁLNÍ BIOKORIDOR (LBK) NAVRŽENO K ZALOŽENÍ
 - LOKÁLNÍ BIOCENTRUM (LBC) - FUNKČNÍ
 - LOKÁLNÍ BIOKORIDOR (LBK) - FUNKČNÍ

VÝKRES : Hlavní výkres
 PŘÍROZVATEL : OBECNÍ ÚŘAD HROBCE
 ZHOTOVITEL : STANISLAV ZEMAN
 NADŘÍZENÝ ORGÁN : KRAJSKÝ ÚŘAD ÚSTECKÉHO KRAJE
 ÚZEMNÍ PLÁNOVÁNÍ : odbor územního plánování a stavebního řádu
 rok 2005